

これは図面に記録されている内容を証明した書面である。
令和6年10月10日
津地方法務局

登記官

田代尚昌




地番	2537-1
土地の所在	津市上弁財町

地積測量図

座標求積表				
地番	2537-1			
NO	Xn	Yn	Yn+1-Yn-1	Xn*(Yn+1-Yn-1)
CP0333	-143714.139	46743.997	46.613	-6698947.161207
CP0330	-143732.988	46798.901	65.743	-9449437.830084
CP329	-143727.344	46809.740	22.407	-3220498.597008
CP0327	-143691.521	46821.308	13.716	-1970872.902036
CN0328	-143692.160	46823.456	6.180	-888017.548800
CF129	-143679.703	46827.488	-2.846	408912.434738
CPL0346	-143677.474	46820.610	-15.706	2256598.406644
CF150	-143675.039	46811.782	-11.967	1719359.191713
CF128	-143674.173	46808.643	-10.567	1518204.986091
CP0326	-143697.006	46801.215	-56.355	8098044.773130
CP0334	-143682.624	46752.288	-57.218	8221232.380032
合計				-5421.866787
合計面積				2710.9333935
地積				2710.93 m ²

基本三角点等の名称及び座標値			
点名	X座標	Y座標	備考
014126	-143645.446	46817.944	4級基準点
014127	-143657.248	46875.034	4級基準点
014128	-143676.768	46915.972	4級基準点
014184	-143704.539	46913.478	4級基準点
014189	-143691.332	46871.407	4級基準点
014190	-143720.463	46864.231	4級基準点
014193	-143705.047	46817.546	4級基準点
014194	-143734.098	46809.966	4級基準点
014195	-143730.208	46773.612	4級基準点
014196	-143672.196	46752.712	4級基準点
014197	-143714.274	46743.478	4級基準点

測地系	世界測地系(測地成果2011)
座標系	VI系
縮尺係数	0.999927
測量年月日	令和2年10月31日

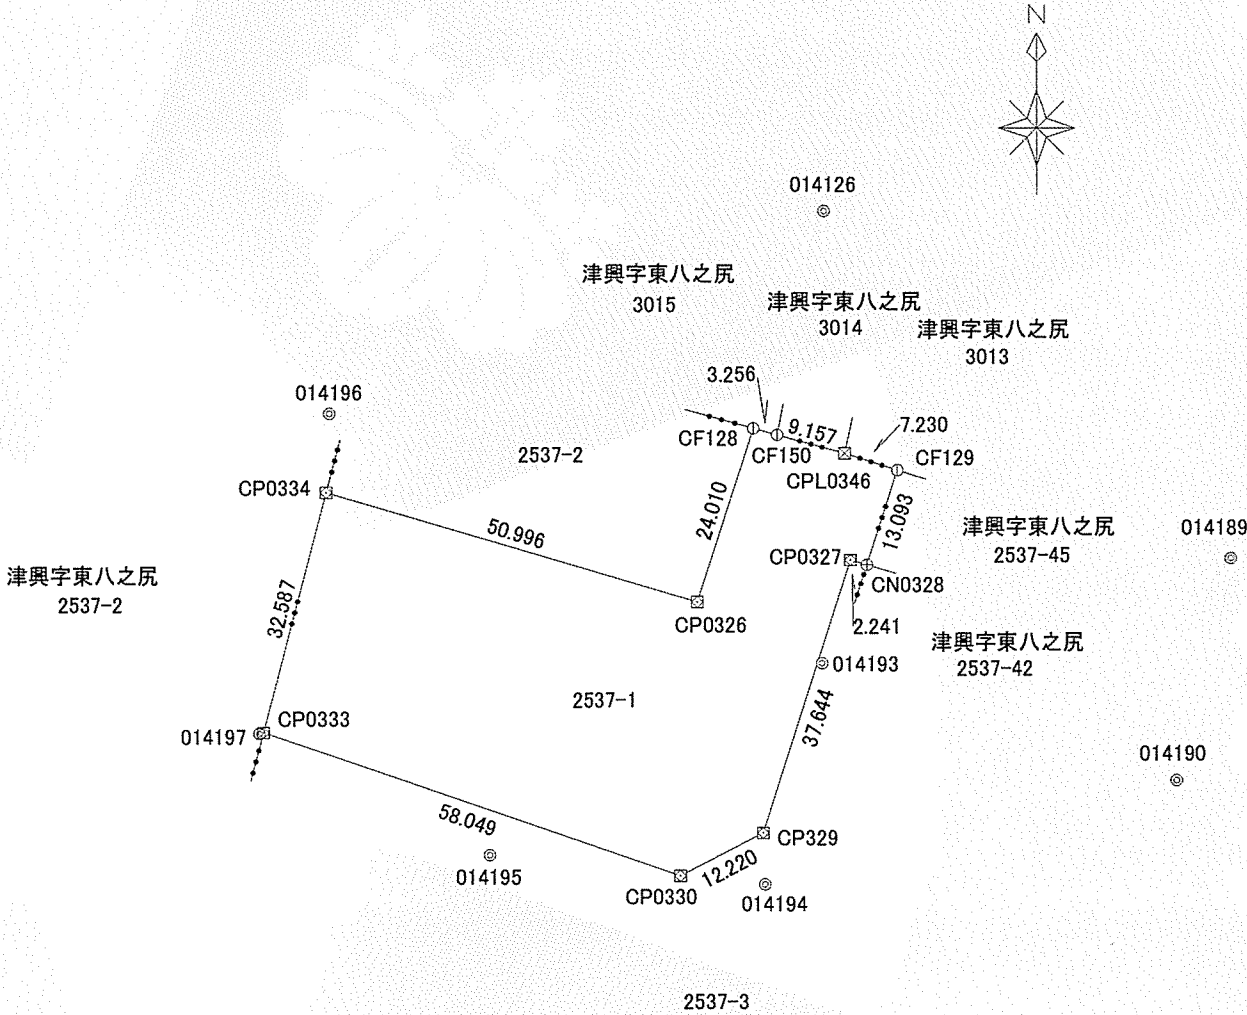

筆界点	境界標の種類
⊠	プラスチック杭
⊡	金属標
⊞	コンクリート杭
⊕	鉄
⊙	ペンキ
①	計算点
□	石杭
⊖	刻み
◎	基準点

作成者	一般社団法人中央公共嘱託登記土地家屋調査士協会
	大阪市中央区平野町一丁目6番9号 平野町K1ビル7F
	土地家屋調査士 中村章吾
	(令和2年12月15日作成)

計画機関	津地方法務局
	(不動産登記法第14条第1項地図作成作業)

縮尺	1 / 1000
----	----------

これは図面に記録されている内容を証明した書面である。
令和6年10月10日
津地方法務局

登記官

田代尚昌




地番	2537-2
土地の所在	津市上弁財町

地積測量図

座標求積表				
地番	2537-2			
NO	Xn	Yn	Yn+1-Yn-1	Xn*(Yn+1-Yn-1)
CP0334	-143682.624	46752.288	46.204	-6638711.959296
CP0326	-143697.006	46801.215	56.355	-8098044.773130
CF128	-143674.173	46808.643	-0.565	81175.907745
CF147	-143671.968	46800.650	-27.658	3973679.290944
CF146	-143666.544	46780.985	-42.768	6144330.753792
CN0331	-143660.171	46757.882	-25.974	3731429.281554
CP0342	-143672.362	46755.011	-5.594	803703.193028
合計				-2438.305363
合計面積				1219.1526815
地積				1219.15 m ²

基本三角点等の名称及び座標値			
点名	X座標	Y座標	備考
014126	-143645.446	46817.944	4級基準点
014127	-143657.248	46875.034	4級基準点
014128	-143676.768	46915.972	4級基準点
014184	-143704.539	46913.478	4級基準点
014189	-143691.332	46871.407	4級基準点
014190	-143720.463	46864.231	4級基準点
014193	-143705.047	46817.546	4級基準点
014194	-143734.098	46809.966	4級基準点
014195	-143730.208	46773.612	4級基準点
014196	-143672.196	46752.712	4級基準点
014197	-143714.274	46743.478	4級基準点

測地系	世界測地系(測地成果2011)
座標系	VI系
縮尺係数	0.999927
測量年月日	令和2年10月31日

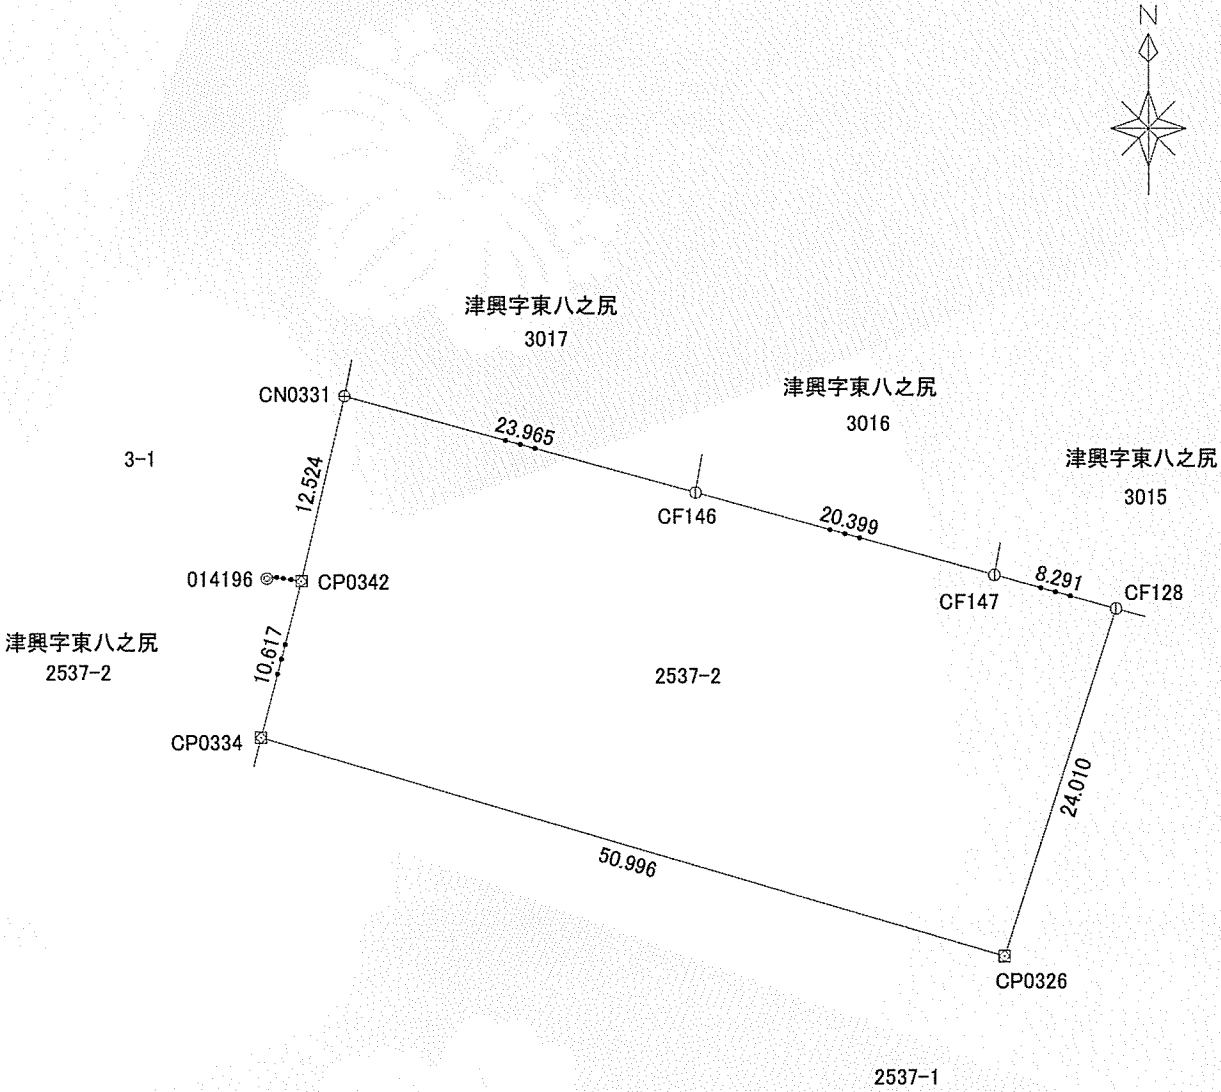

筆界点	境界標の種類
☒	プラスチック杭
☒	金属標
田	コンクリート杭
⊕	鉄
○	ペンキ
①	計算点
□	石杭
⊖	刻み
◎	基準点

作成者	一般社団法人中央公共嘱託登記土地家屋調査士協会	
	大阪市中央区平野町一丁目6番9号 平野町K1ビル7F	
	土地家屋調査士 中村章吾	(令和2年12月15日作成)

計画機関	津地方法務局
	(不動産登記法第14条第1項地図作成作業)

縮尺	1/500
----	-------

これは図面に記録されている内容を証明した書面である。
令和6年10月10日
津地方法務局

登記官

田代尚昌




地番	2537-33	地積測量図
土地の所在	津市津興字東八之尻	

座標求積表				
地番	2537-33			
NO	X _n	Y _n	Y _{n+1} -Y _{n-1}	X _n ・(Y _{n+1} -Y _{n-1})
CP0147	-143693.274	46827.236	8.757	-1258322.000418
CC0148	-143697.092	46839.962	25.159	-3615275.137628
CC0511	-143701.455	46852.395	25.059	-3601014.760845
CC0509	-143705.206	46865.021	16.962	-2437527.704172
CC0571	-143692.912	46869.357	-9.705	1394539.710960
CF157	-143688.603	46855.316	-20.945	3009557.789835
CP0345	-143686.484	46848.412	-24.111	3464424.815724
CF130	-143680.908	46831.205	-21.176	3042586.907808
合計				-1030.378736
合計面積				515.1893680
地積				515.18 m

基本三角点等の名称及び座標値			
点名	X座標	Y座標	備考
014126	-143645.446	46817.944	4級基準点
014127	-143657.248	46875.034	4級基準点
014128	-143676.768	46915.972	4級基準点
014184	-143704.539	46913.478	4級基準点
014189	-143691.332	46871.407	4級基準点
014190	-143720.463	46864.231	4級基準点
014193	-143705.047	46817.546	4級基準点
014194	-143734.098	46809.966	4級基準点
014195	-143730.208	46773.612	4級基準点
014196	-143672.196	46752.712	4級基準点
014197	-143714.274	46743.478	4級基準点

測地系	世界測地系(測地成果2011)
座標系	VI系
縮尺係数	0.999927
測量年月日	令和2年10月31日

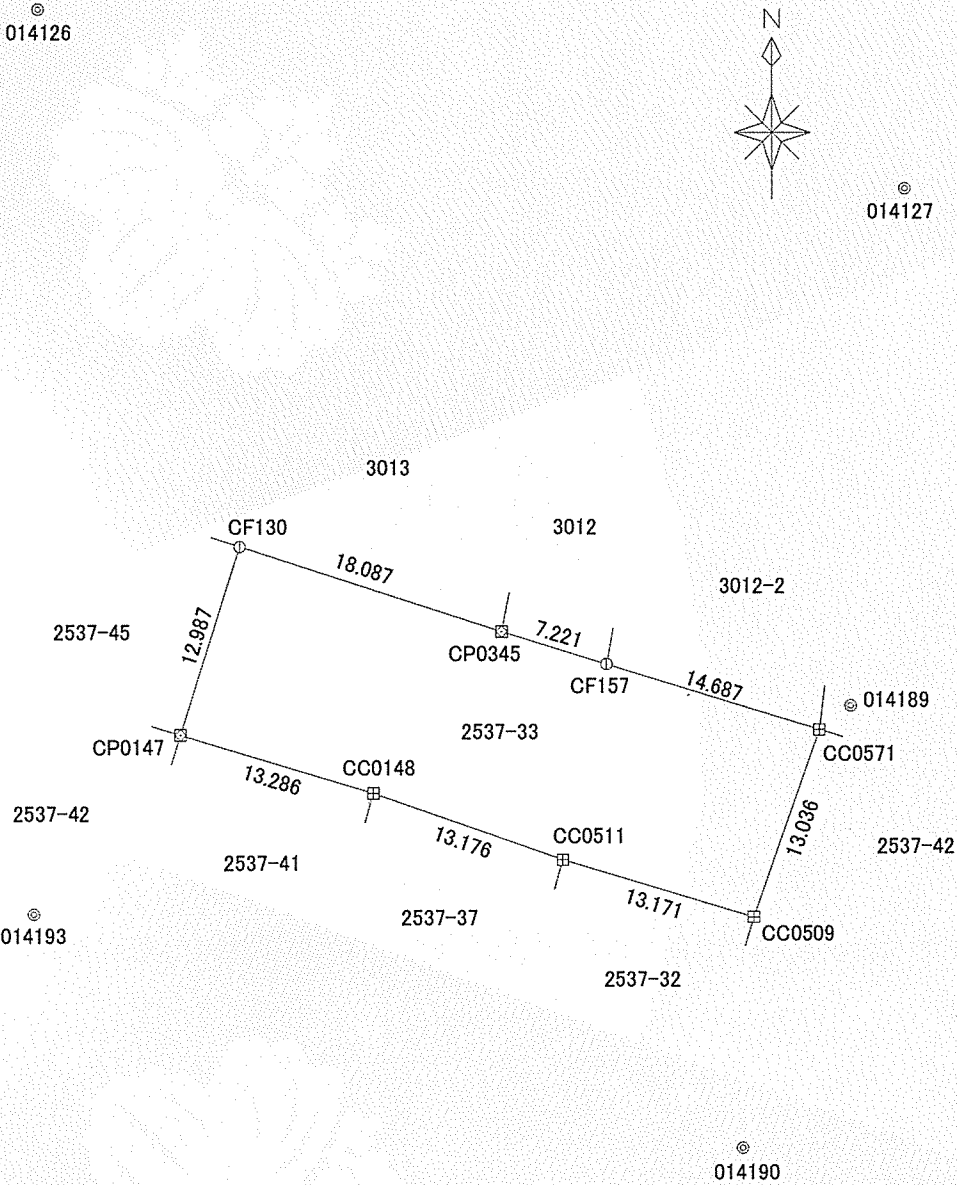

筆界点	境界標の種類
☒	プラスチック杭
☒	金属標
田	コンクリート杭
⊕	鉄
○	ペンキ
①	計算点
□	石杭
⊖	刻み
◎	基準点

作成者	一般社団法人中央公共嘱託登記土地家屋調査士協会 大阪市中央区平野町一丁目6番9号 平野町KⅠビル7F 土地家屋調査士 中村章吾 (令和2年12月15日作成)	計画機関	津地方法務局 (不動産登記法第14条第1項地図作成作業)	縮尺	1 / 500

これは図面に記録されている内容を証明した書面である。
令和6年10月10日
津地方法務局

登記官


田代尚昌



地番 2537-45

土地の所在 津市津興字東八之尻

地積測量図

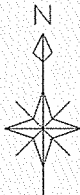


座標求積表

地番	2537-45			
NO	X _n	Y _n	Y _{n+1} -Y _{n-1}	X _n •(Y _{n+1} -Y _{n-1})
CF129	-143679.703	46827.488	-7.749	1113374.018547
CN0328	-143692.160	46823.456	-0.252	36210.424320
CP0147	-143693.274	46827.236	7.749	-1113479.180226
CF130	-143680.908	46831.205	0.252	-36207.588816
合計				-102.326175
合計面積				51.1630875
地積				51.16 m ²

基本三角点等の名称及び座標値

点名	X座標	Y座標	備考
014126	-143645.446	46817.944	4級基準点
014127	-143657.248	46875.034	4級基準点
014128	-143676.768	46915.972	4級基準点
014184	-143704.539	46913.478	4級基準点
014189	-143691.332	46871.407	4級基準点
014190	-143720.463	46864.231	4級基準点
014193	-143705.047	46817.546	4級基準点
014194	-143734.098	46809.966	4級基準点
014195	-143730.208	46773.612	4級基準点
014196	-143672.196	46752.712	4級基準点
014197	-143714.274	46743.478	4級基準点

測地系	世界測地系(測地成果2011)
座標系	VI系
縮尺係数	0.999927
測量年月日	令和2年10月31日

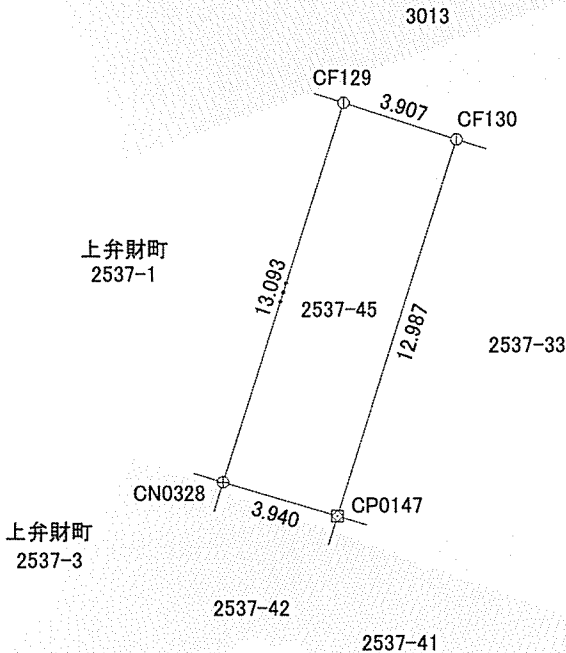

筆界点	境界標の種類
☒	プラスチック杭
☒	金属標
田	コンクリート杭
⊕	鉄
○	ペンキ
①	計算点
□	石杭
⊖	刻み
◎	基準点

作成者 一般社団法人中央公共嘱託登記土地家屋調査士協会
大阪市中央区平野町一丁目6番9号 平野町K1ビル7F
土地家屋調査士 中村章吾 (令和2年12月15日作成)

計画機関 津地方法務局
(不動産登記法第14条第1項地図作成作業)

縮尺 1/250